


Planimetria Sede FINCALABRA
Viale Vincenzo De Filippis, Catanzaro

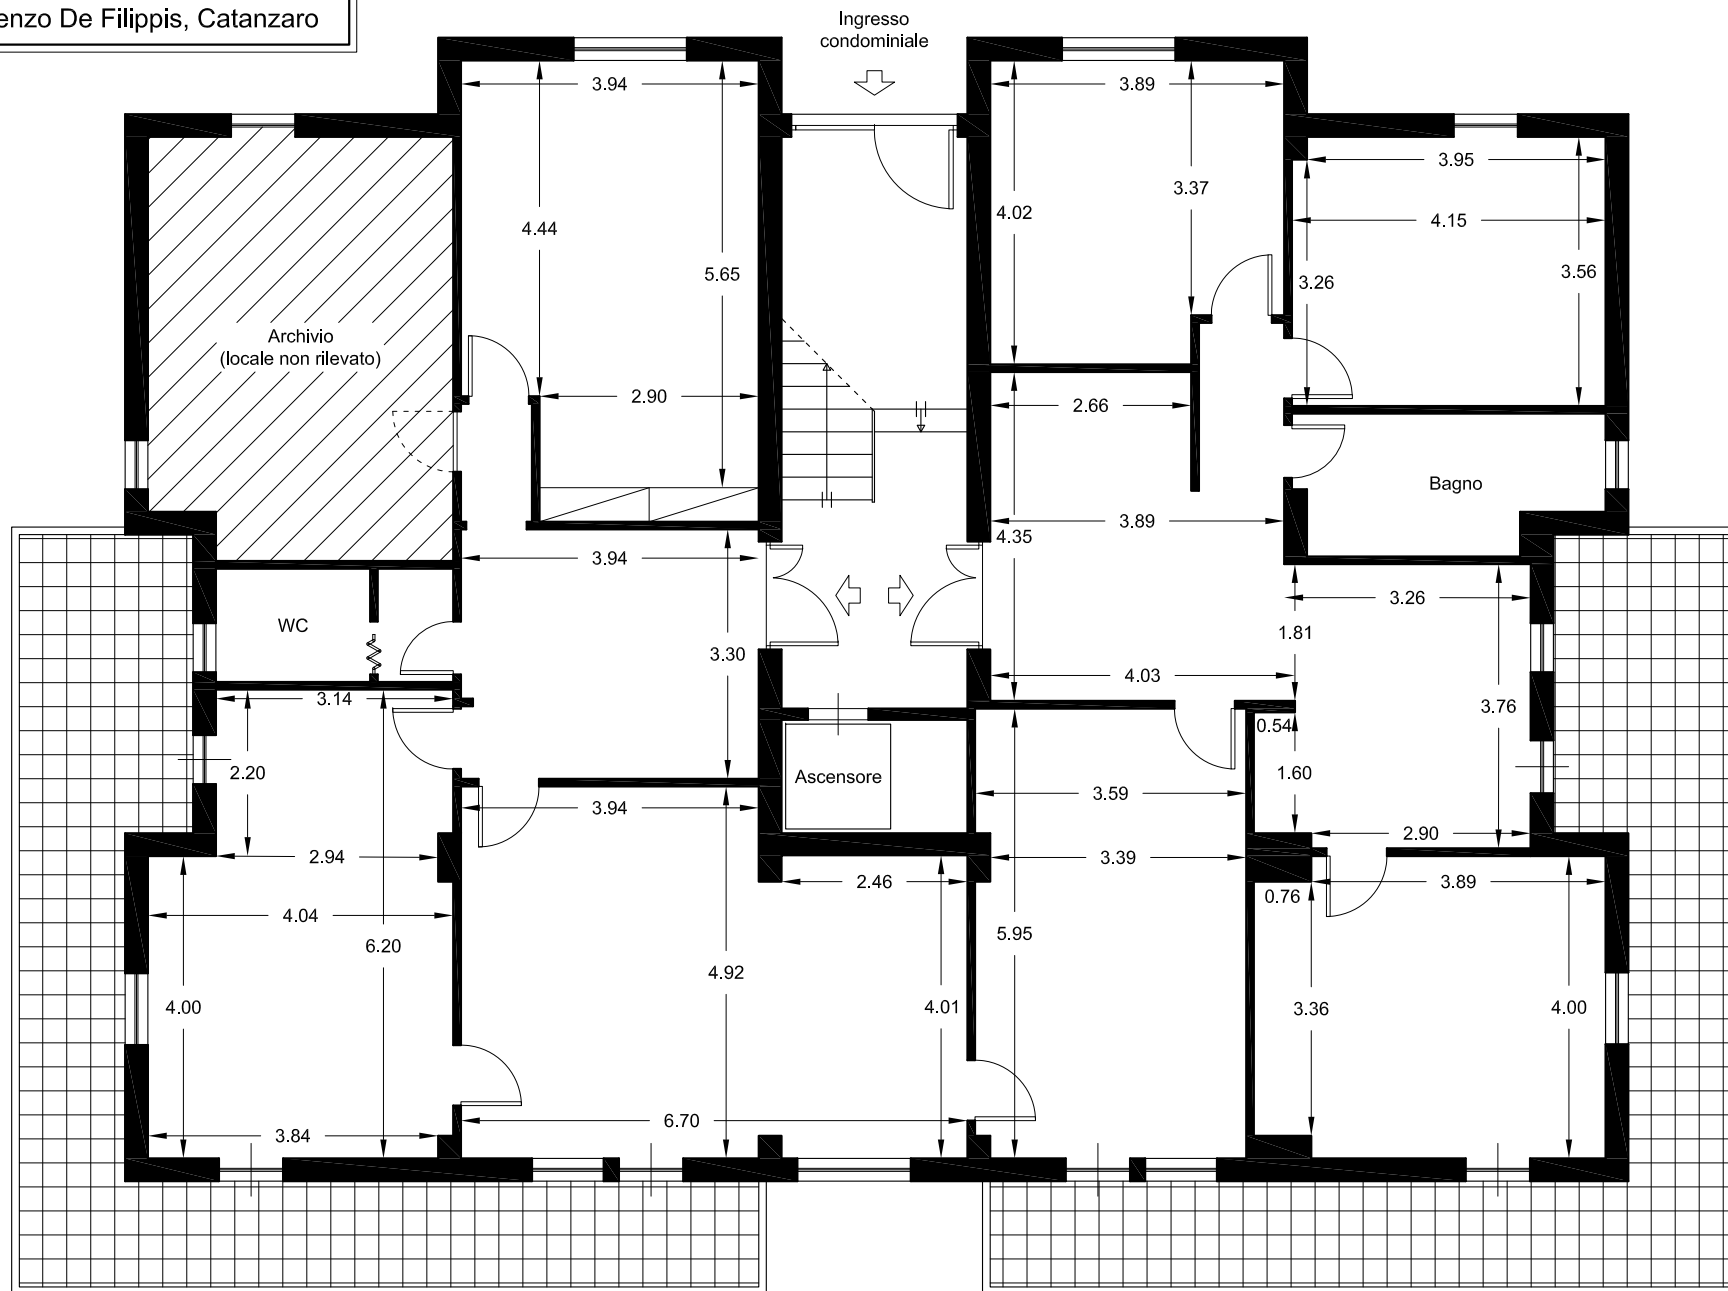

Scala 1:100 (se stampato su A4 senza adattamenti)

